

ALLEGATO A)
PALESTRA I.I.S. "MATTEI"


LOTTO 1)

II

PIANTA PIANO TERRA SCALA 1:200

LEGENDA

6-3
PORZIONE
FA BRIC
OGGETTO DELLA CON

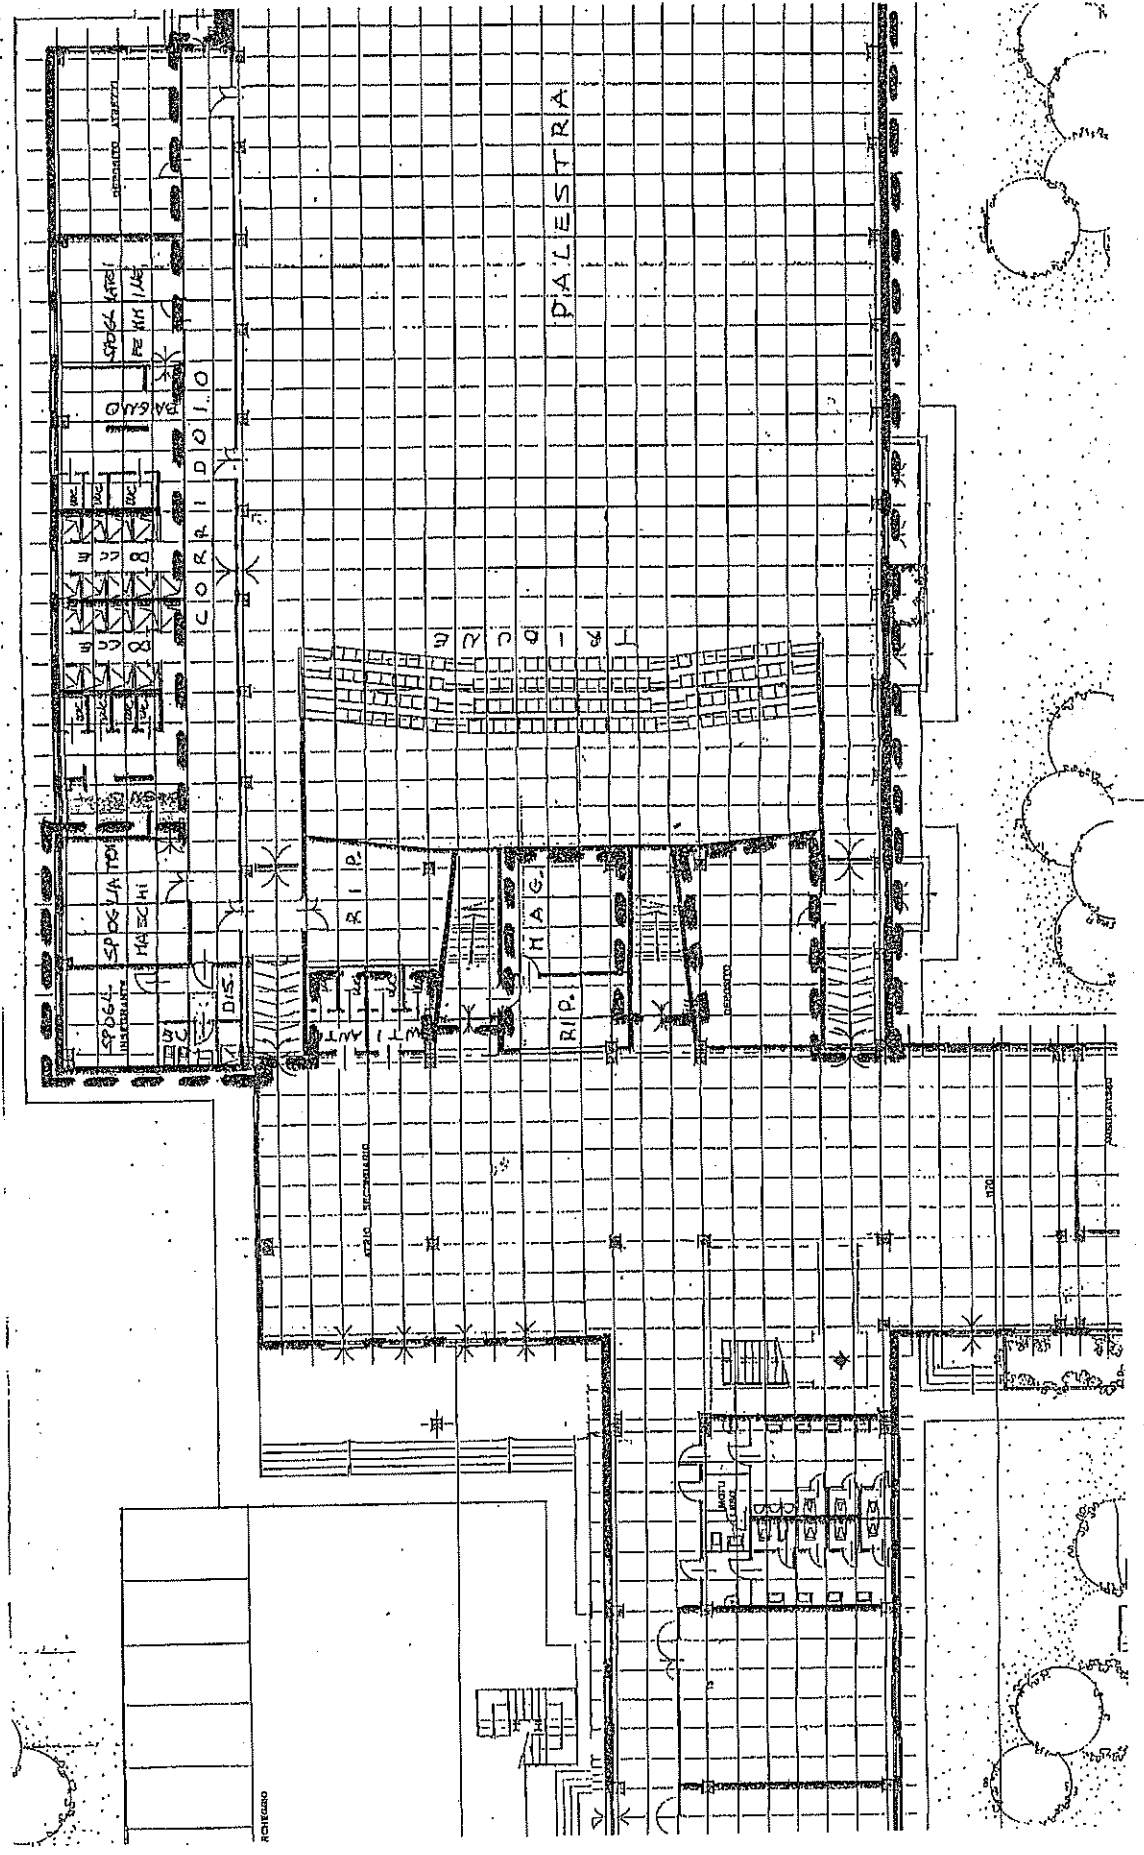

lotto 1)

M. MORELLI
ALLEGATO B)

