

COMUNE Conselve

PROVINCIA Padova

FONDO PER L'INCLUSIONE DELLE PERSONE CON DISABILITÀ
D.L. 22 marzo 2021, n. 4 art. 34, Comma 1
C.U.P. H14H22001280001

PROGETTO

MODIFICHE, ADEGUAMENTO E RIQUALIFICAZIONE PORZIONE DI FABBRICATO IN VIA TRAVERSO PER RICAVARE UN LUOGO AUTOGESTITO SOCIALE INCLUSIVO (L.A.S.I.) PER GIOVANI E ADOLESCENTI CON DISABILITÀ.
PROGETTO ESECUTIVO

TAVOLA

B.3.oe

STATO PREVISTO:
Pianta,
Sezioni,
Prospetti.

SCALA

1:100

COMMITTENTE

Comune di Conselve

DATA

dicembre 2024

RENZO CARTURAN architetto - ILARIA CARTURAN architetto

Via Martiri della Libertà, 19 - 35028 Conselve (PD)
arch.carturan@studiocarturan.com - pec: arch.carturan@pec.it
www.studiocarturan.com - info@studiocarturan.com
Tel. 049/355679

redat Engineering S.r.l.
Sede legale Viale Spagna, 31/33, 35020 Tribano (PD) - Italia
Tel. +39 049 9588 511 - Fax. + 39 049 9588 522
Iscrizione al Registro delle Imprese di Padova
CF e P.IVA: 05236940283 - Cap. Soc. 50.000 € i.v.

Poletto Ing. Fabio
Tarabotti Ing. Archimede
Cosmi Dott. Stefano
Brunello Ing. Filippo

CODICE

23002_EsG3oe_R00

CONTROLLI

☒ ☒

COLL.

Geom. O. Drago

IL COMMITTENTE

IL PROGETTISTA

Arch. Renzo Carturan

Arch. Iliana Carturan


Ing. Filippo Brunello

P.I. Giacomo Campacci

QUESTO DOCUMENTO NON PUO' ESSERE COPIATO, RIPRODOTTO, PUBBLICATO O ALTREMENTI UTILIZZATO IN TUTTO O IN PARTE SENZA IL NOSTRO PREVENTIVO CONSENSO SCRITTO, CON QUALUNQUE MEZZO O FORMATO DI SUPPORTO ESSO SIA DIFFUSO DAL NOSTRO STUDIO (Legge 22 aprile 1941 n° 633 art. 2575 e segg. C.C.)

Date


Modifiche

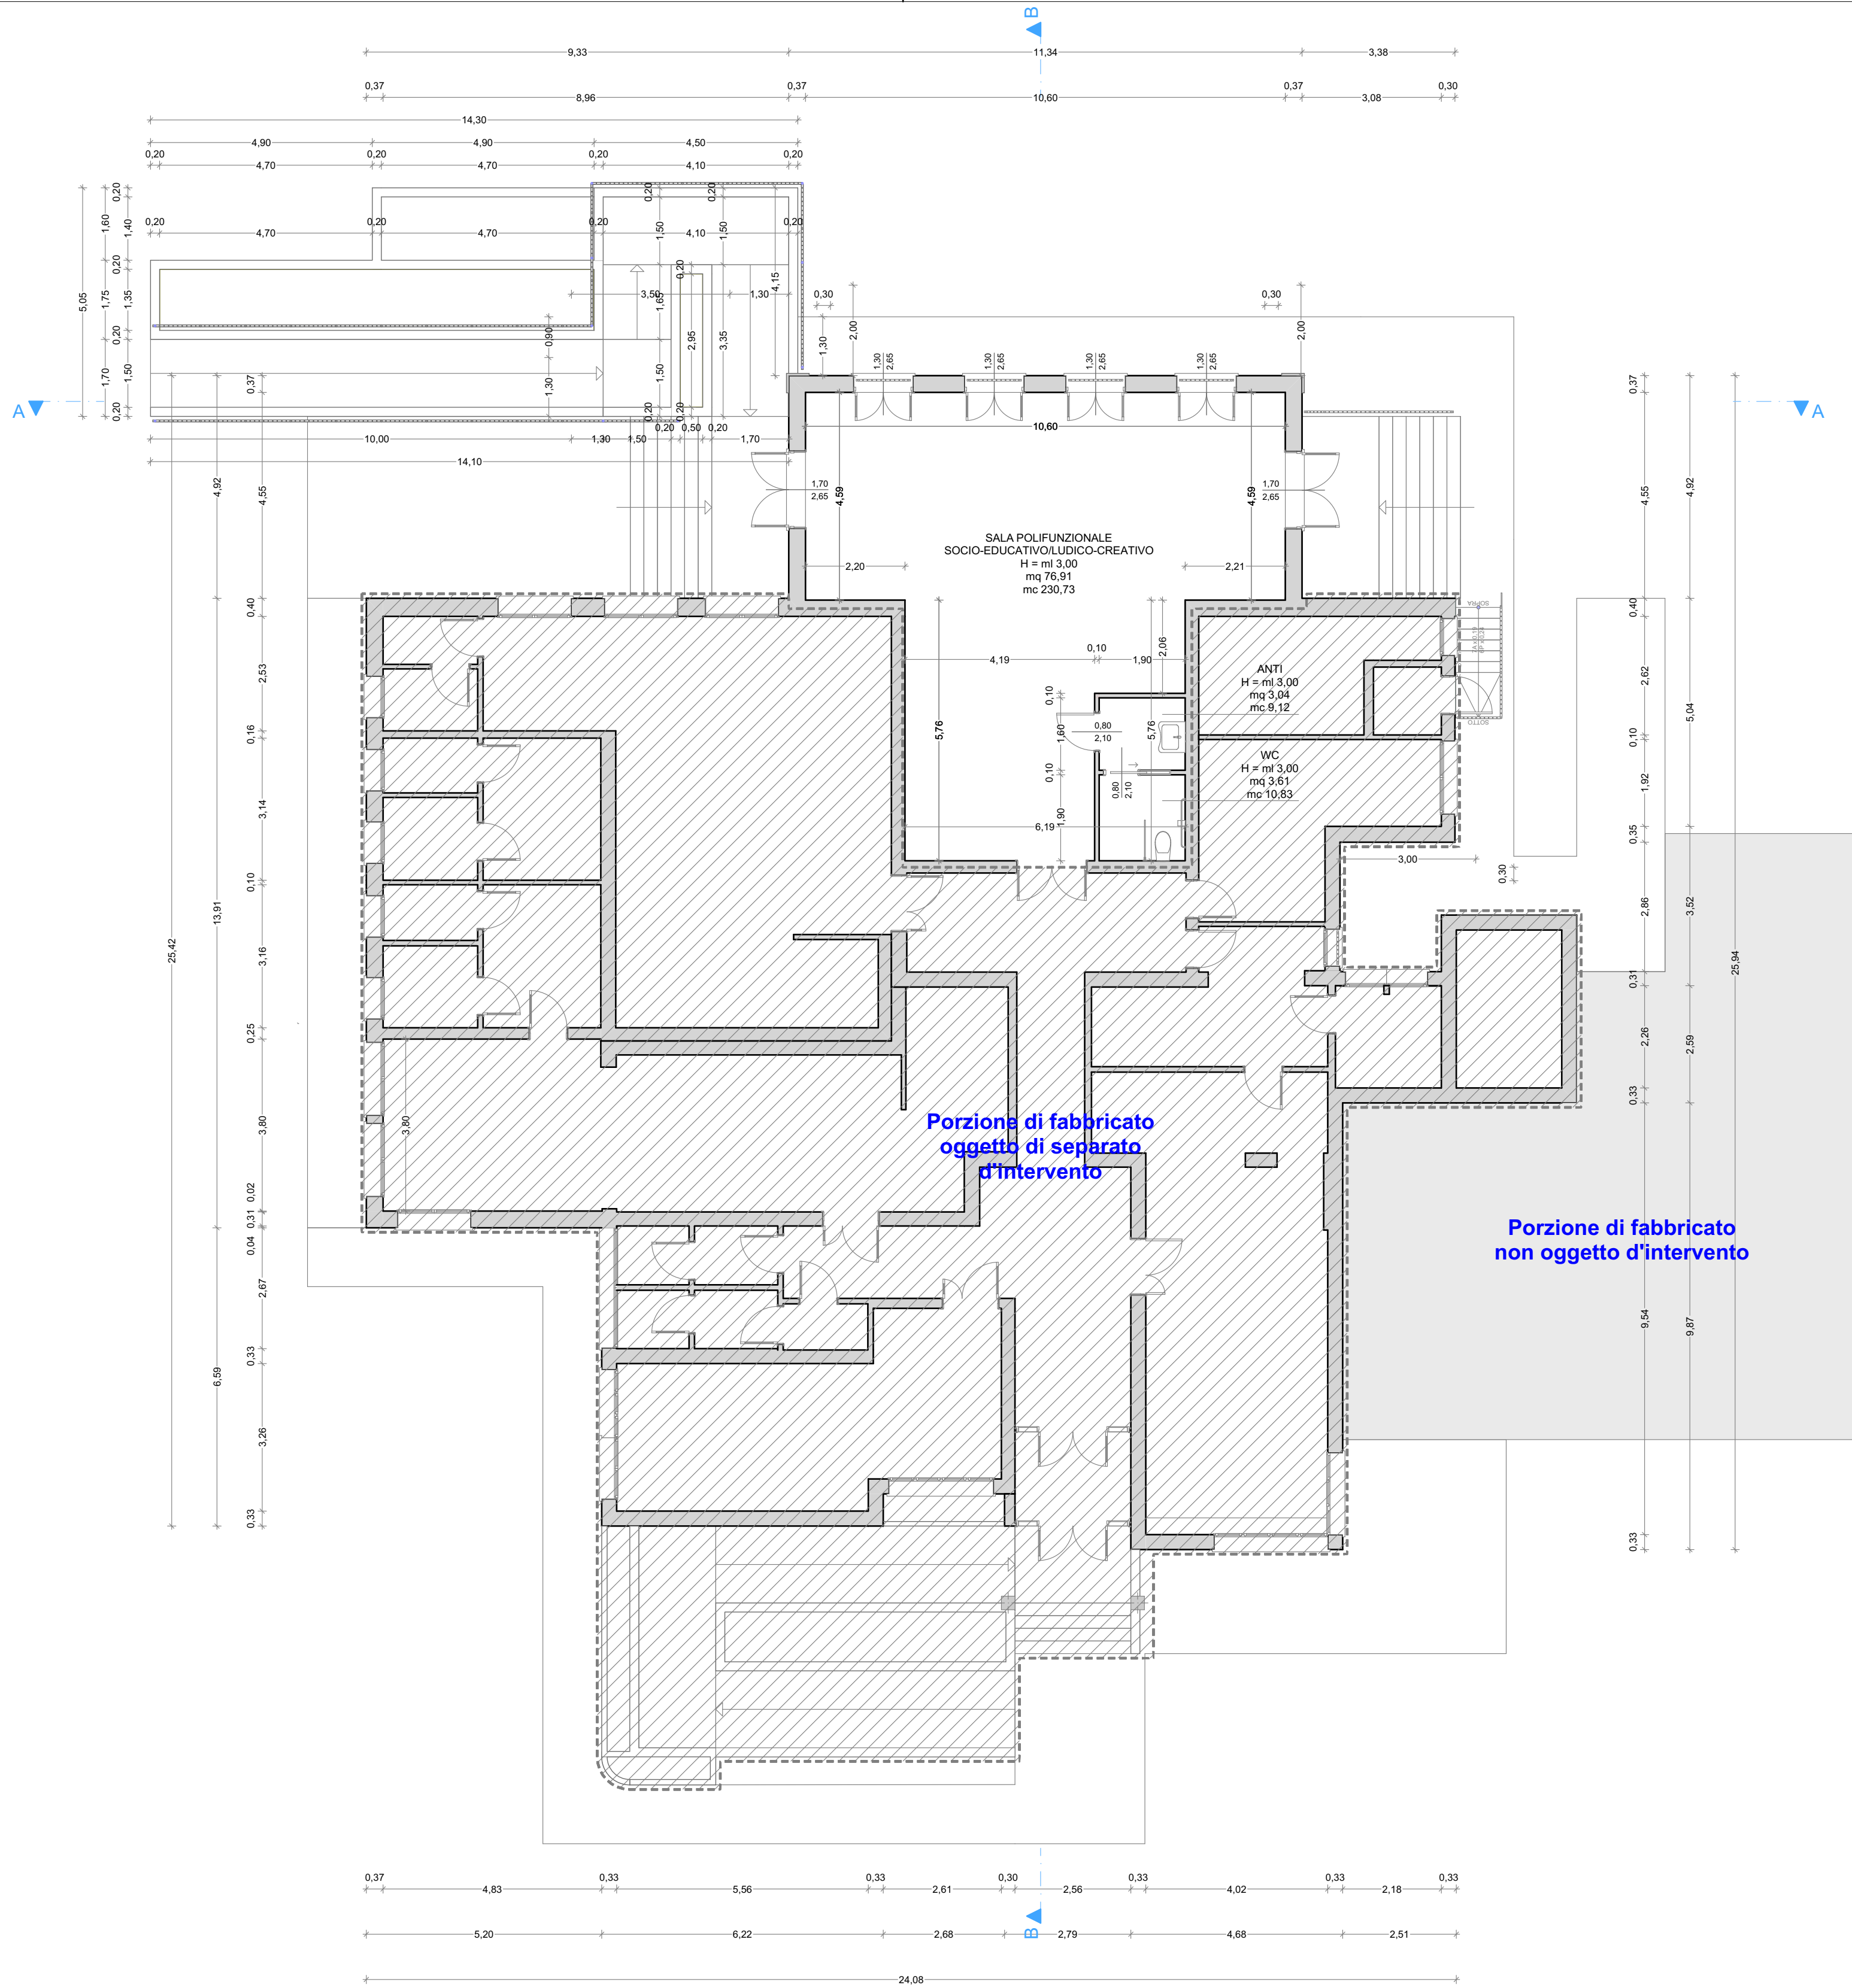

0. Piano Rialzato 1:100




A SEZIONE A - A 1:100

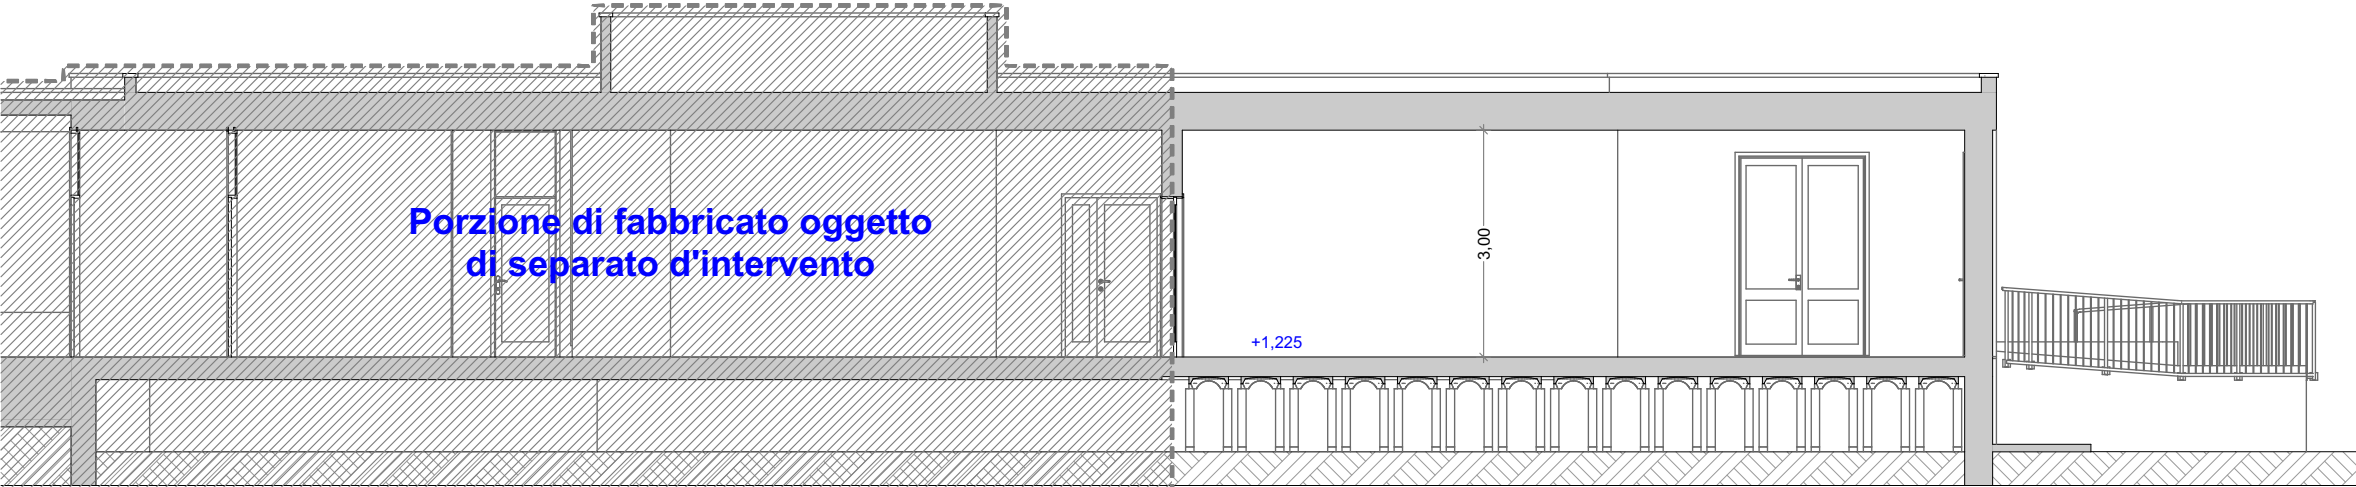

B SEZIONE B - B 1:100




A-01 PROSPETTO OVEST 1:100

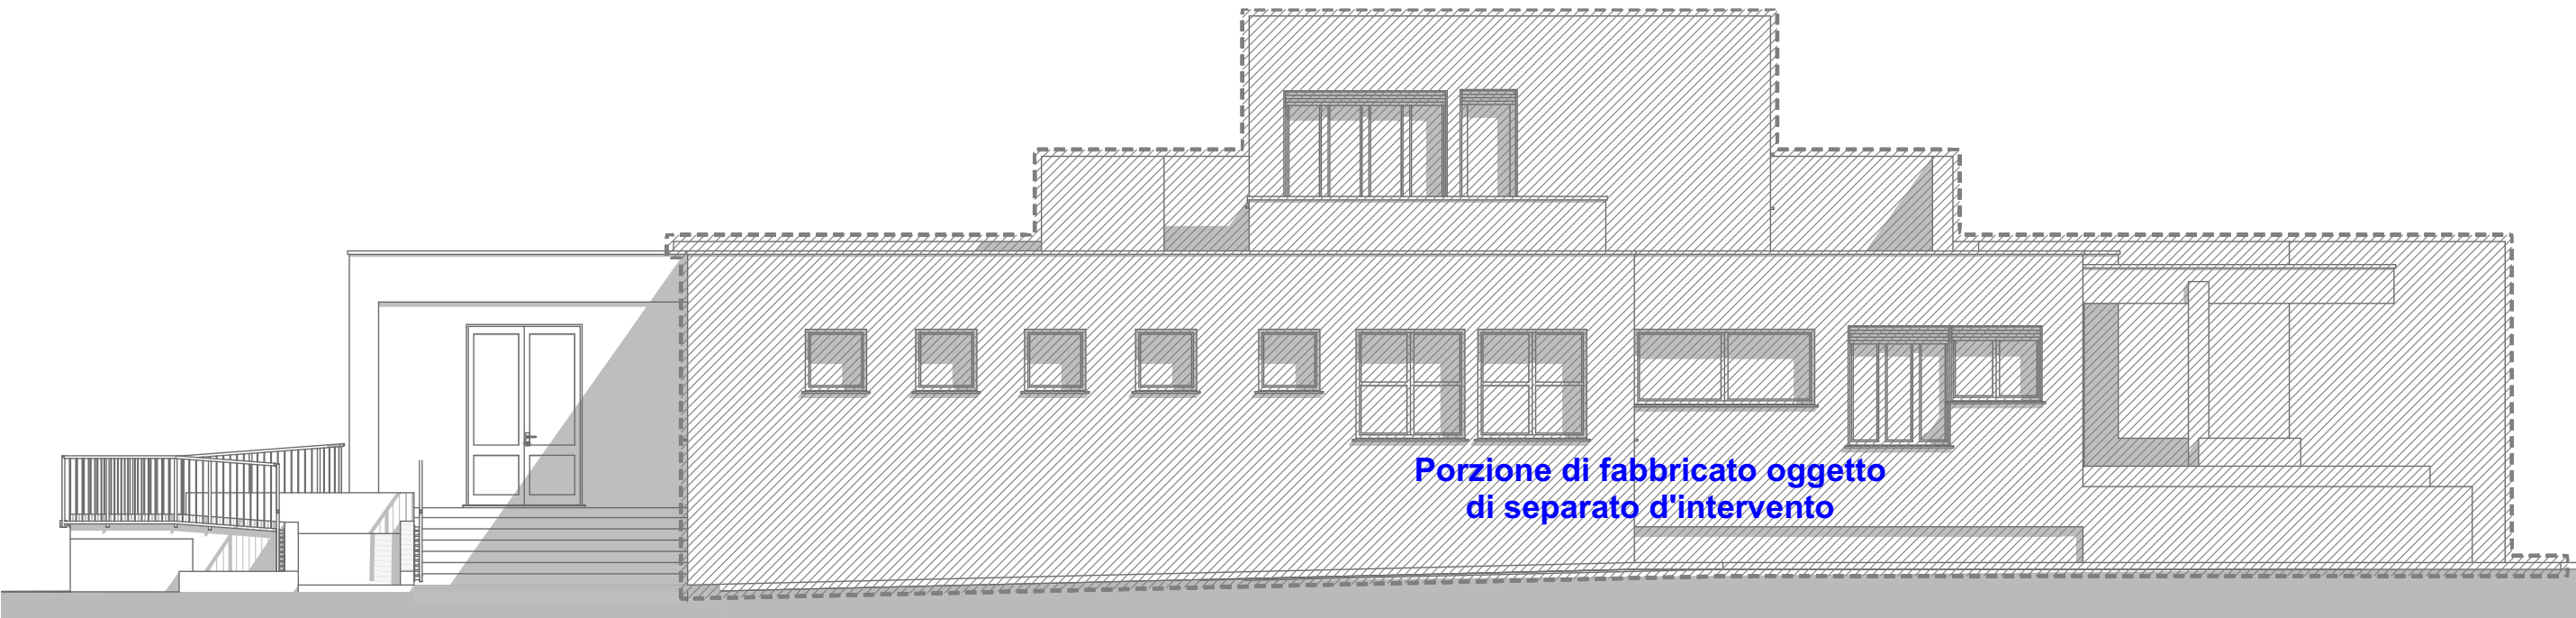

A-02 PROSPETTO NORD 1:100



A-03 PROSPETTO EST 1:100

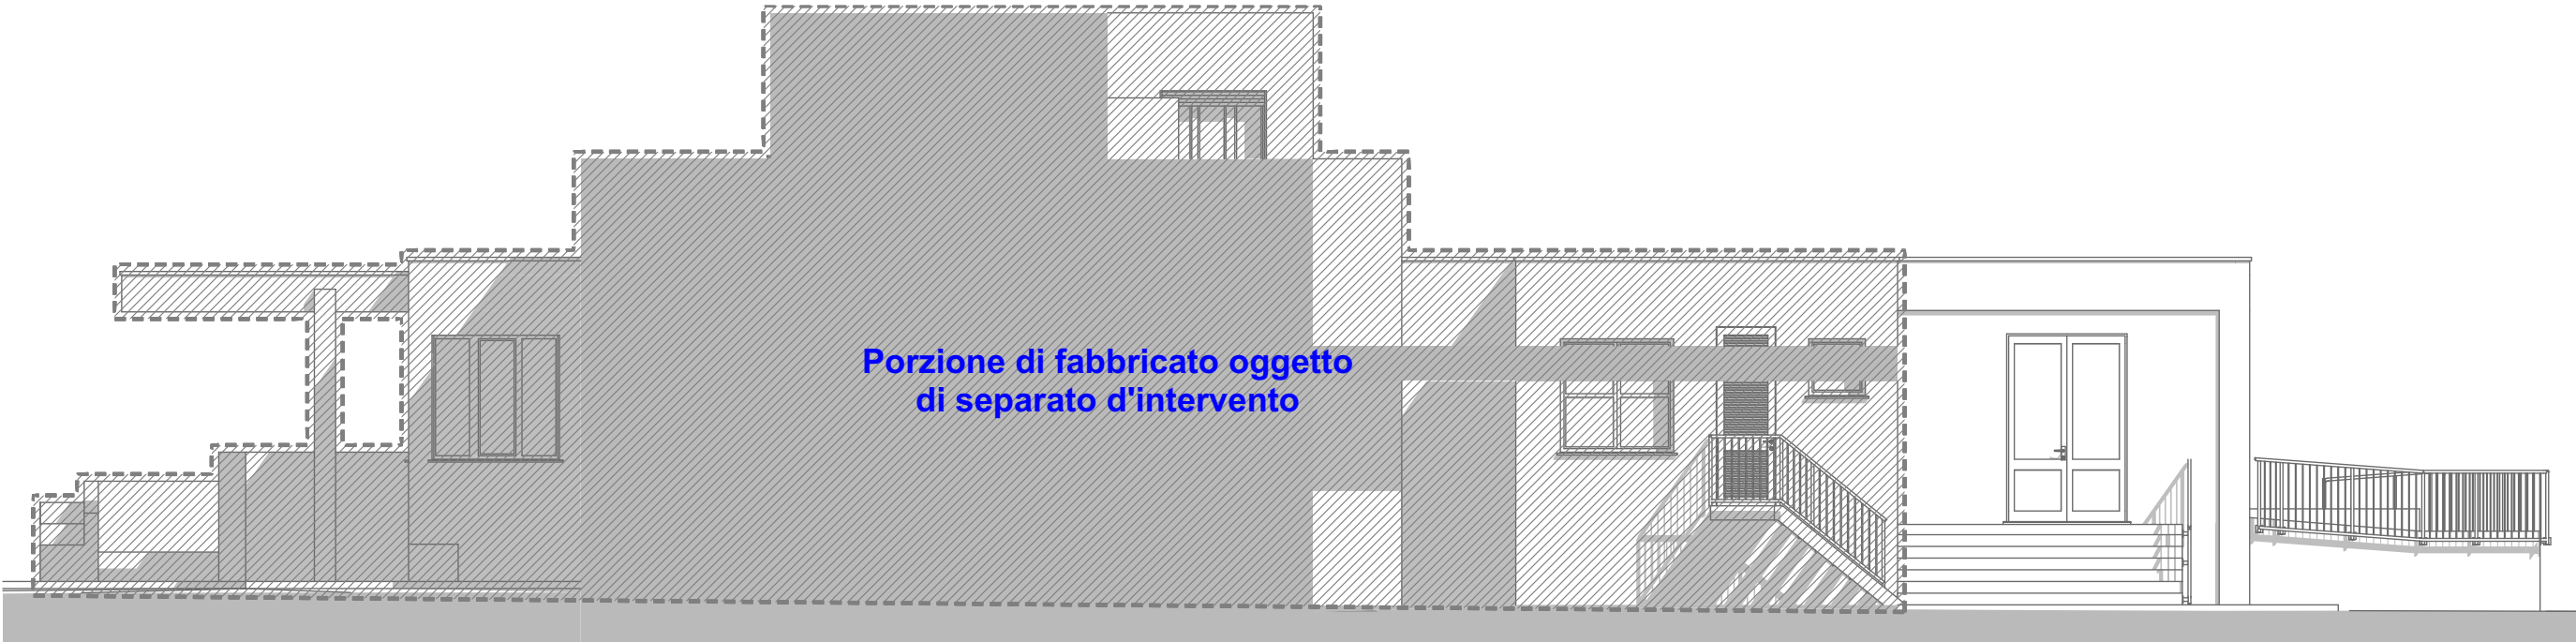

A-04 PROSPETTO SUD 1:100