LOTTO 2) "PALAMASCAGNI"

ALLEGATO B)

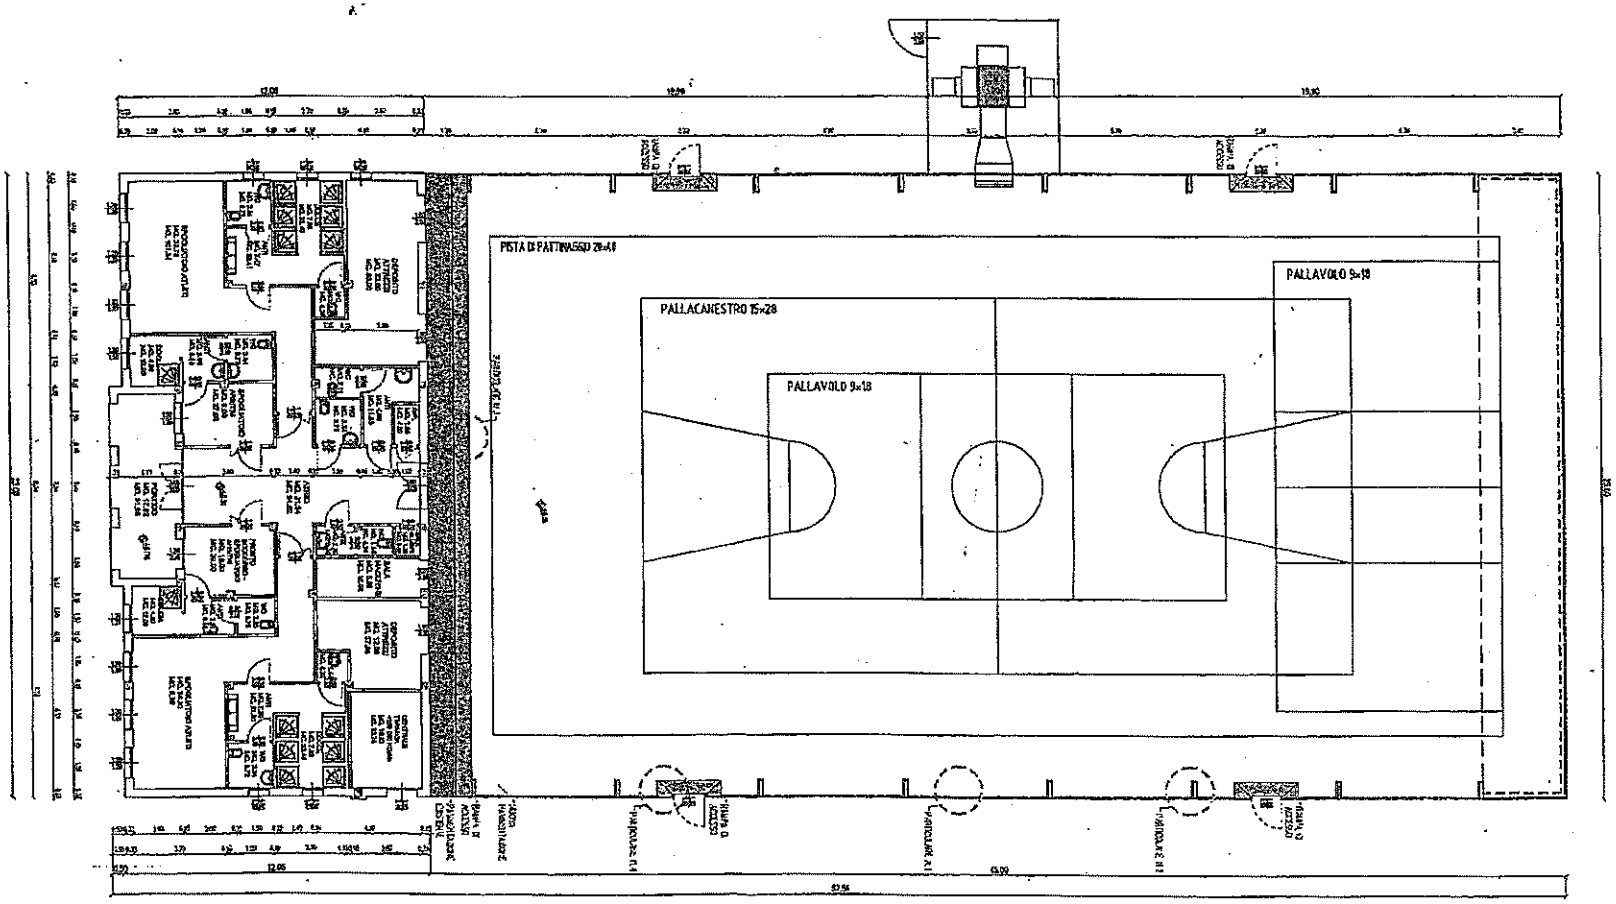

PIANTA PIANO TERRA
scala 1:200
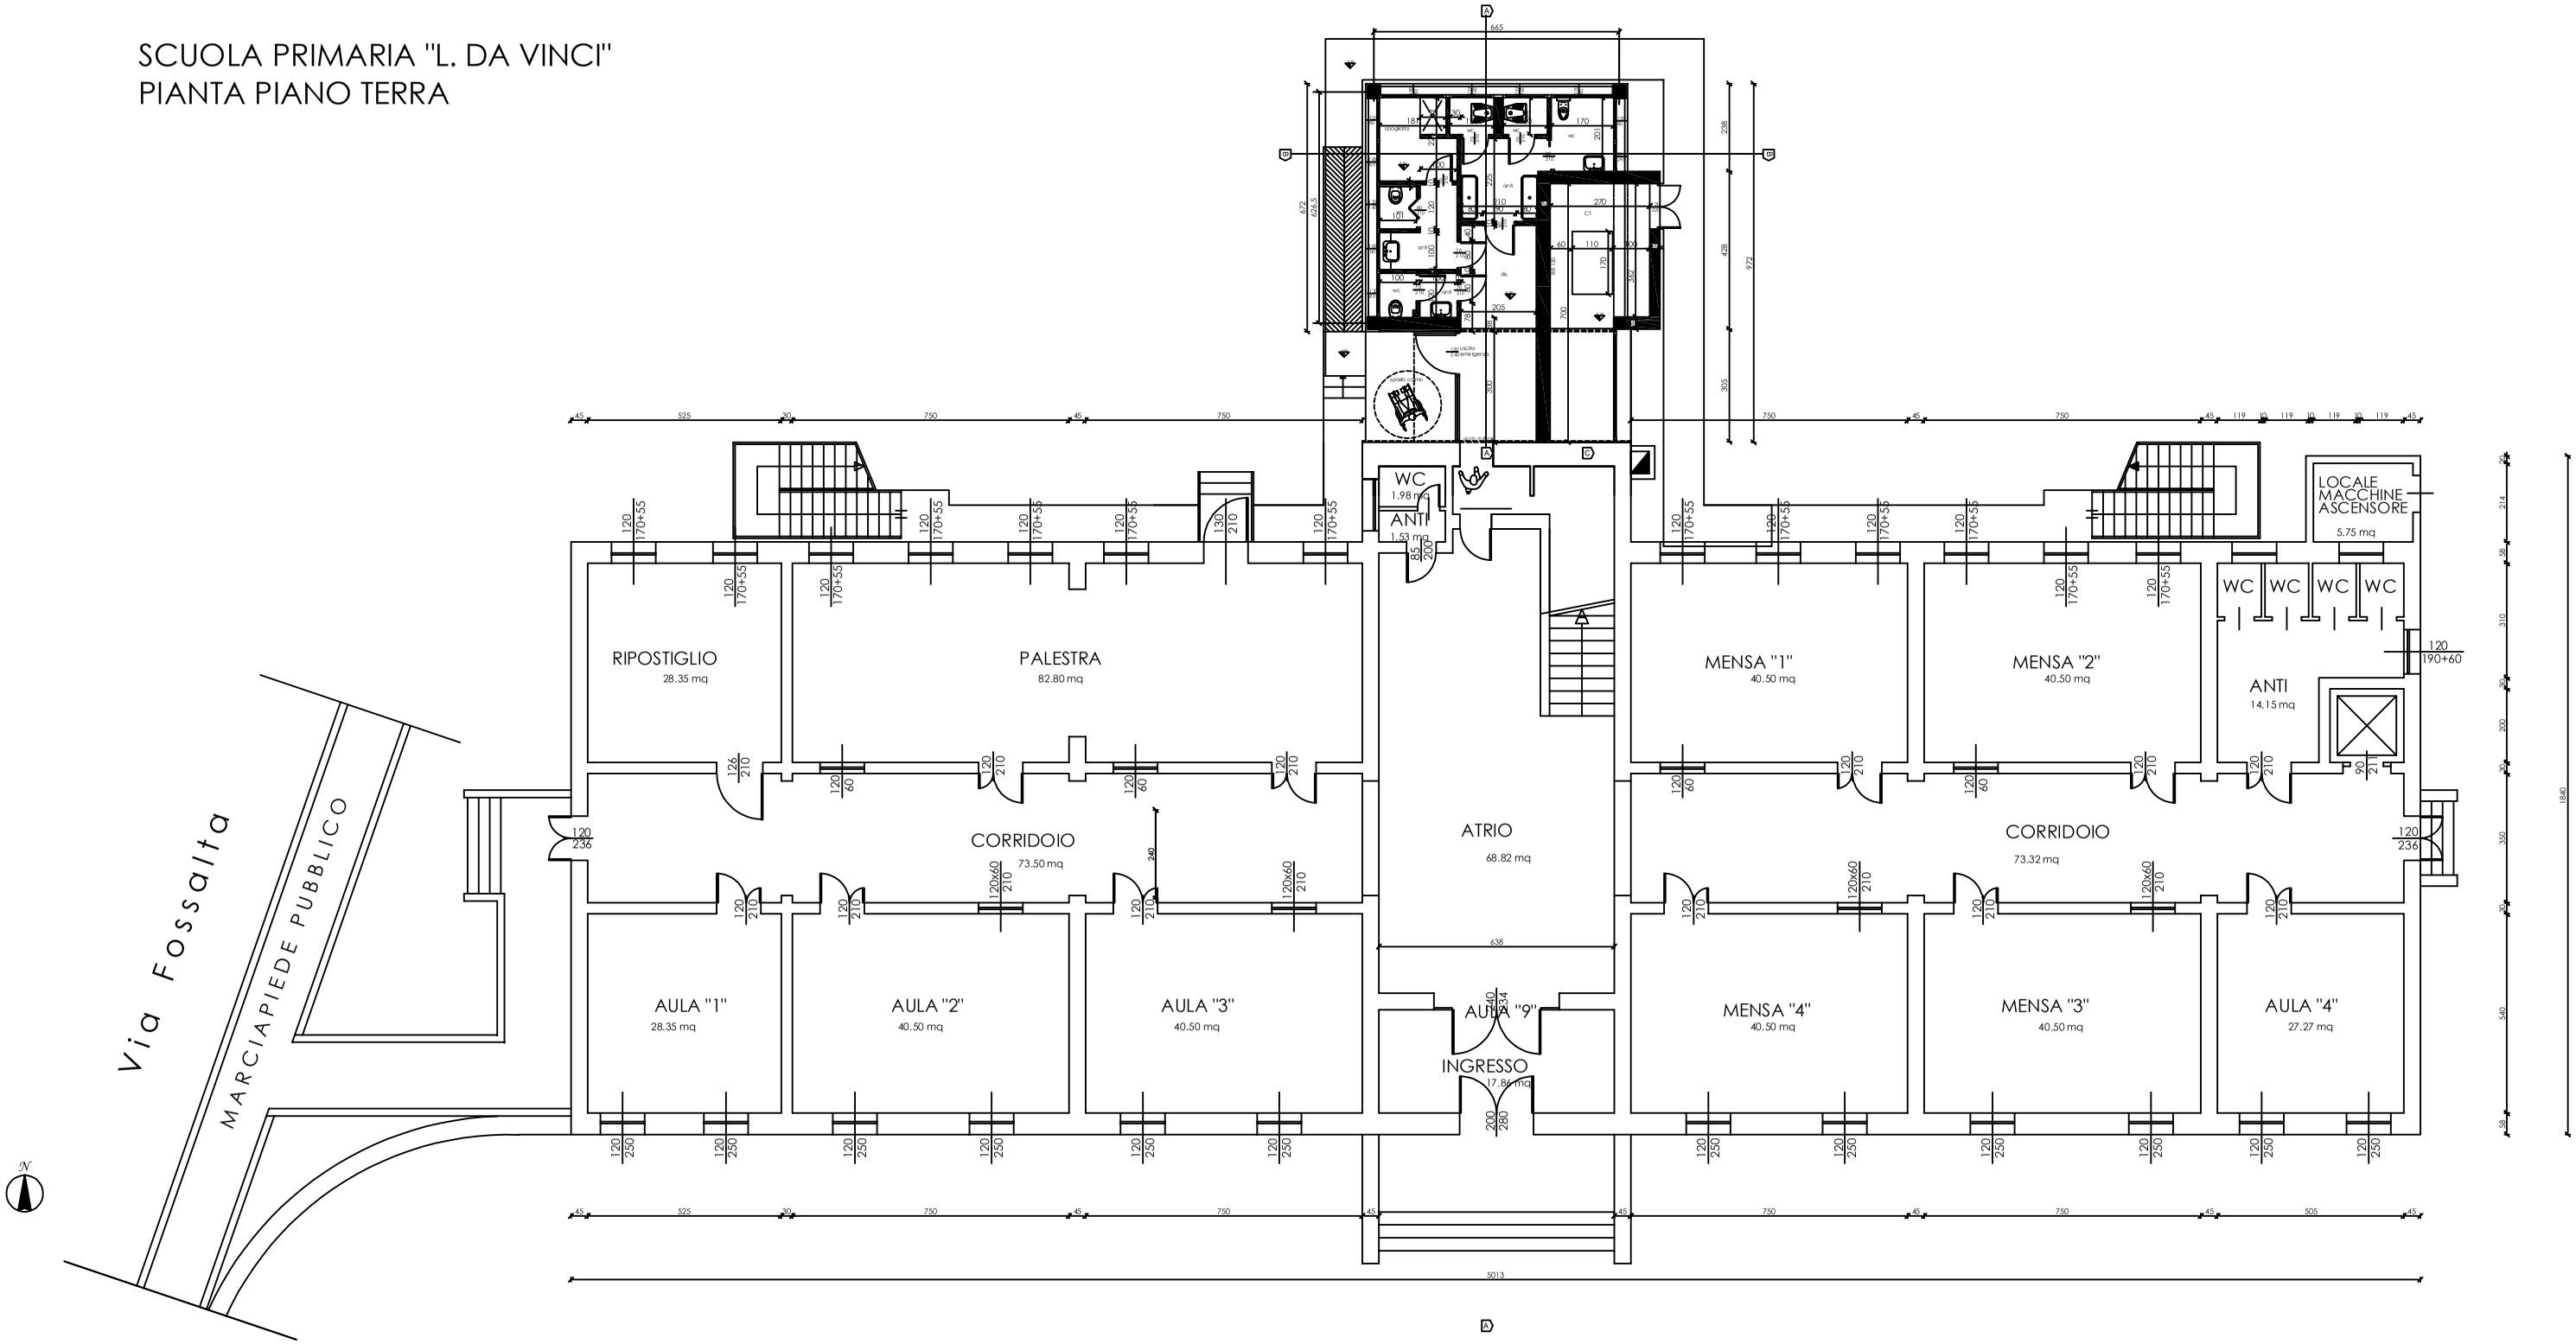
SCUOLA PRIMARIA "L. DA VINCI"
PIANTA PIANO TERRA